


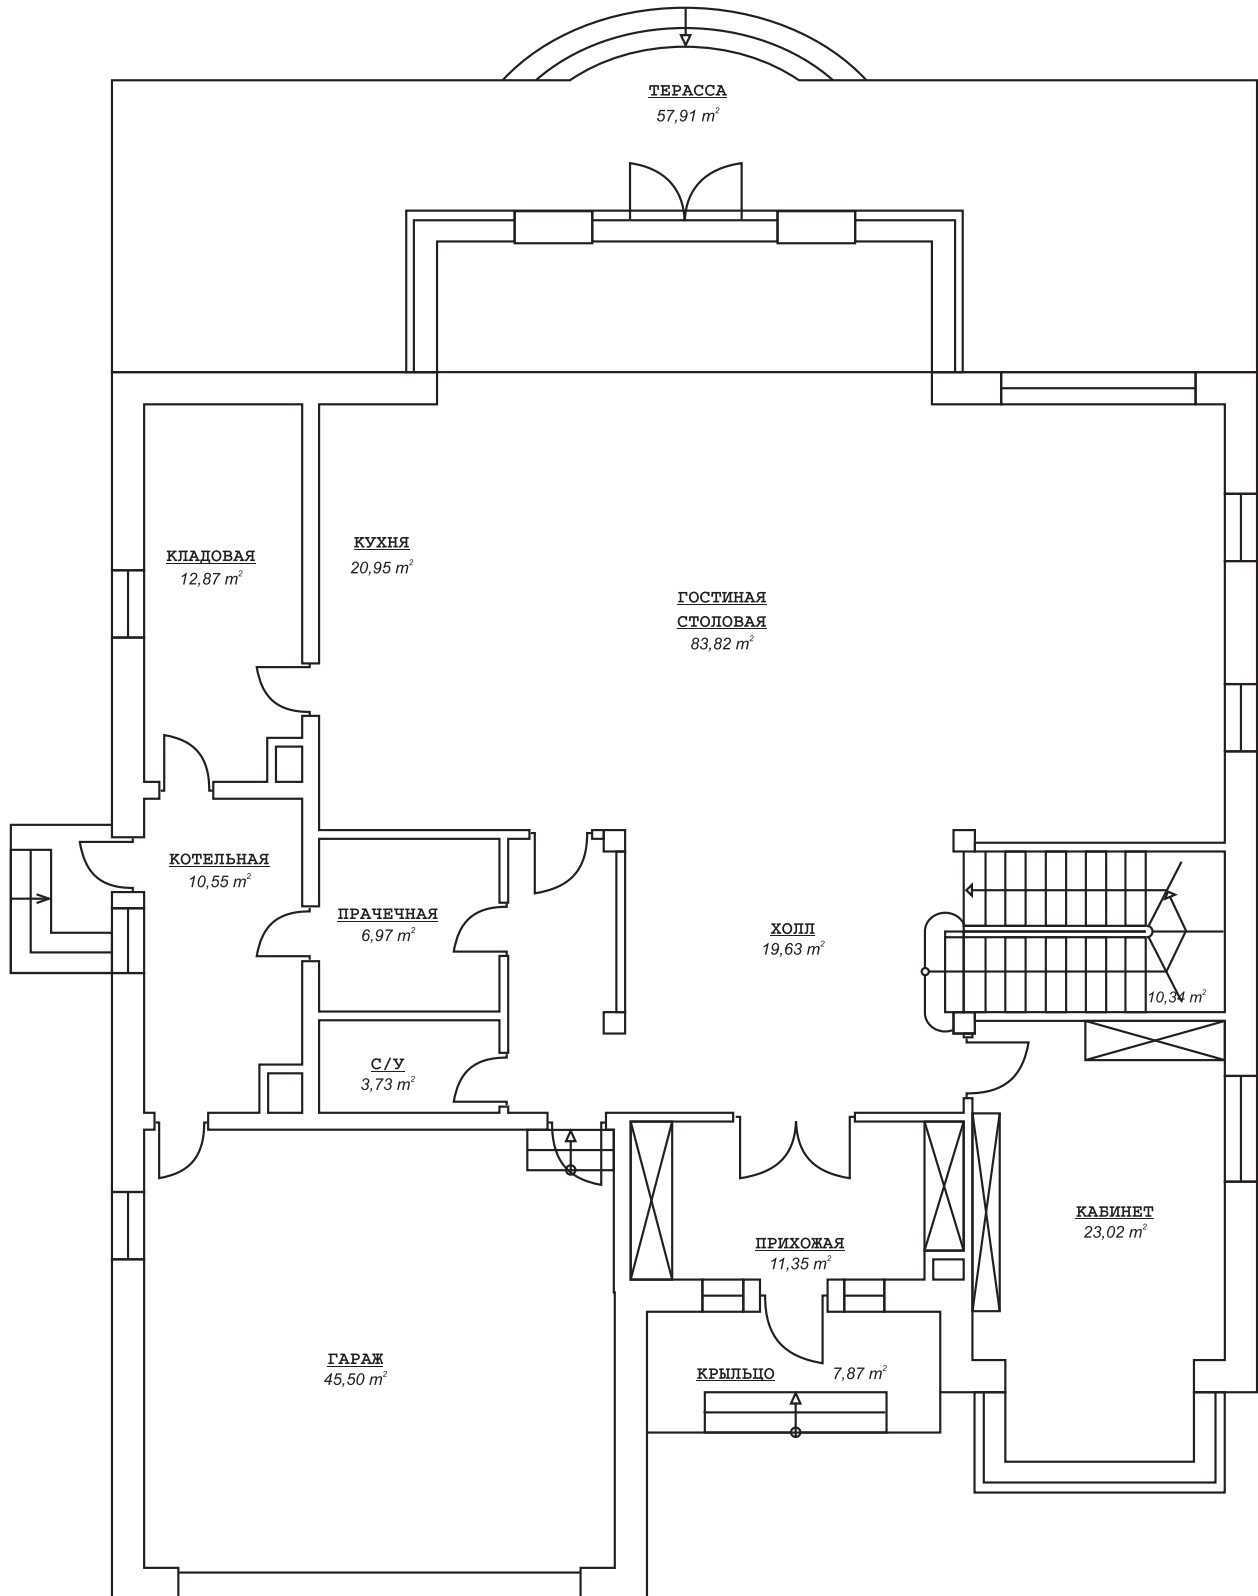

Планировки владения №3  
Общая/жилая площадь: 559.79/466.21 кв.м.

1 Этаж



## 2 Этаж

